


伊豆半島の道路網整備実施計画 《箇所図》

平成29年2月
伊豆半島道路ネットワーク会議

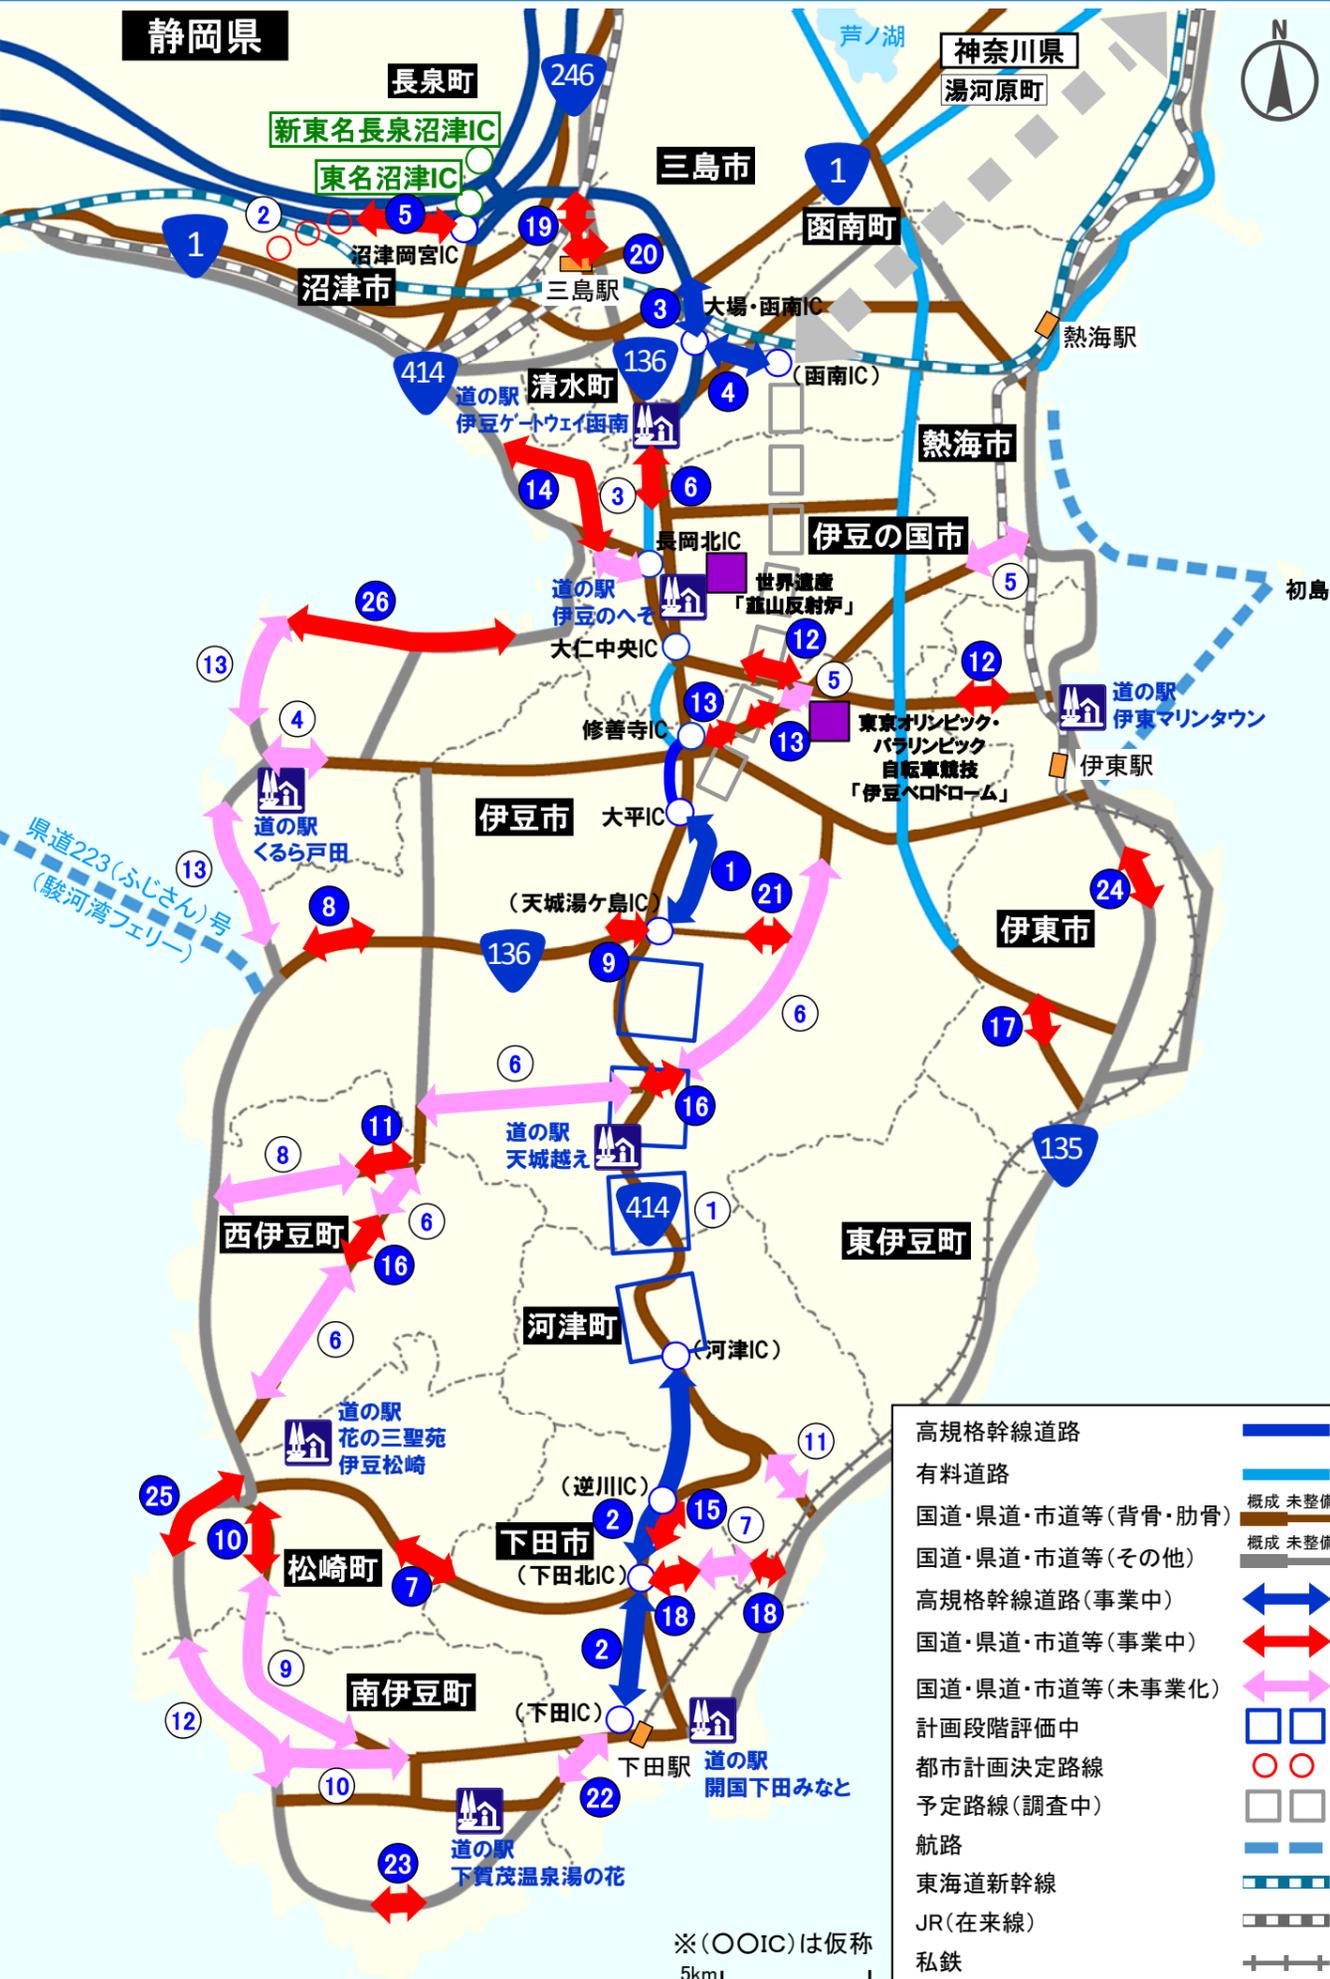

【背骨】

| 道路名 | 開通予定年度 | 摘要 |
|------------|-----------------------------|-----|
| 1 伊豆縦貫自動車道 | 天城北道路 H30 | 事業中 |
| 2 | 河津下田道路 H30年代 | 事業中 |
| 3 | 三島塚原～大場・函南(4車線化) H30年代 | 事業中 |
| 4 | 大場・函南～函南 H30年代 | 事業中 |
| 5 | (国)1号東駿河湾環状道路 沼津岡宮～愛鷹 H30年代 | 事業中 |
| 6 | (国)136号 江間交差点立体化 H32 | 事業中 |

【肋骨】

| 道路名 | 開通予定年度 | 摘要 |
|---------------|----------------------|------|
| 7 (主)下田松崎線 | 松崎町小杉原 H28 | 事業中 |
| 8 (国)136号 | 土肥拡幅 H30 | 事業中 |
| 9 (国)136号 | 下船原バイパス H30 | 事業中 |
| 10 (一)南伊豆松崎線 | 松崎町岩科北側 H30 | 事業中 |
| 11 (一)仁科峠宇久須線 | 西伊豆町宇久須 H30 | 事業中 |
| 12 (主)伊東大仁線 | 伊東市宇佐美/伊豆の国市下畑 H32 | 事業中 |
| 13 (主)熱海大仁線 | 伊豆市大野/柏久保 H32 | 事業中 |
| 14 (国)414号 | 静浦BP(I・II期) H30年代 | 事業中 |
| 15 (国)414号 | 須原拡幅 H30年代 | 事業中 |
| 16 (主)伊東西伊豆線 | 伊豆市湯ヶ島/西伊豆町大沢里 H30年代 | 事業中 |
| 17 (一)中大見八幡野線 | 伊東市池 H30年代 | 事業中 |
| 18 (一)河津下田線 | 河津町縄地/下田市落合 H30年代 | 事業中 |
| 19 (都)三島駅北口線 | H30年代 | 事業中 |
| 20 (都)下土狩文教線 | H30年代 | 事業中 |
| 21 (市)矢熊筏場線 | H30年代 | 事業中 |
| 22 (国)136号 | 吉佐美バイパス H30年代 | 未事業化 |

【外周】

| 道路名 | 開通予定年度 | 摘要 |
|---------------|--------------------|-----|
| 23 (主)下田石廊松崎線 | 南伊豆町石廊崎 H30 | 事業中 |
| 24 (国)135号 | 吉田～川奈拡幅 H30年代 | 事業中 |
| 25 (国)136号 | 雲見～松崎拡幅 H30年代 | 事業中 |
| 26 (主)沼津土肥線 | 沼津市西浦木負～西浦江梨 H30年代 | 事業中 |

| 道路名 | 開通予定年度 | 摘要 |
|-----------------|-----------------------------|------|
| 1 伊豆縦貫自動車道 | 天城湯ヶ島～河津 H40年代 | 未事業化 |
| 2 (国)1号東駿河湾環状道路 | 愛鷹～原 H40年代 | 未事業化 |
| 3 (国)414号 | 静浦バイパス(III期) H40年代 | 未事業化 |
| 4 (主)修善寺戸田線 | 沼津市戸田 H40年代 | 未事業化 |
| 5 (主)熱海大仁線 | 熱海市下多賀/伊豆市大野 H40年代 | 未事業化 |
| 6 (主)伊東西伊豆線 | 伊豆市宮上～湯ヶ島/湯ヶ島/西伊豆町大沢里 H40年代 | 未事業化 |
| 7 (一)河津下田線 | 下田市縄地～落合 H40年代 | 未事業化 |
| 8 (一)仁科峠宇久須線 | 西伊豆町宇久須 H40年代 | 未事業化 |
| 9 (一)南伊豆松崎線 | 南伊豆町南下小野～松崎町岩科北側 H40年代 | 未事業化 |
| 10 (一)下田南伊豆線 | 南伊豆町上小野～子浦 H40年代 | 未事業化 |
| 11 (都)浜峰線 | 河津町笹原～田中 H40年代 | 未事業化 |
| 12 (国)136号 | 南伊豆町妻良～伊浜 H40年代 | 未事業化 |
| 13 (主)沼津土肥線 | 沼津市井田～戸田/沼津市戸田～伊豆市土肥 H40年代 | 未事業化 |

※1 国事業については、事業中の箇所は概ね10年で完成、計画段階評価中及び都市計画決定済み路線は概ね20年で完成予定と想定
 ※2 県事業については、国事業の進捗にあわせ、概ね20年で事業予定箇所が完成すると想定
 ※3 「予定路線(調査中) □□□」および「関東圏と伊豆半島を結ぶネットワーク ◀●●▶」は検討の熟度が上がった段階で記載を検討
 ※4 本計画箇所図は、完成時期を担保するものではなく、必要に応じ見直しを実施